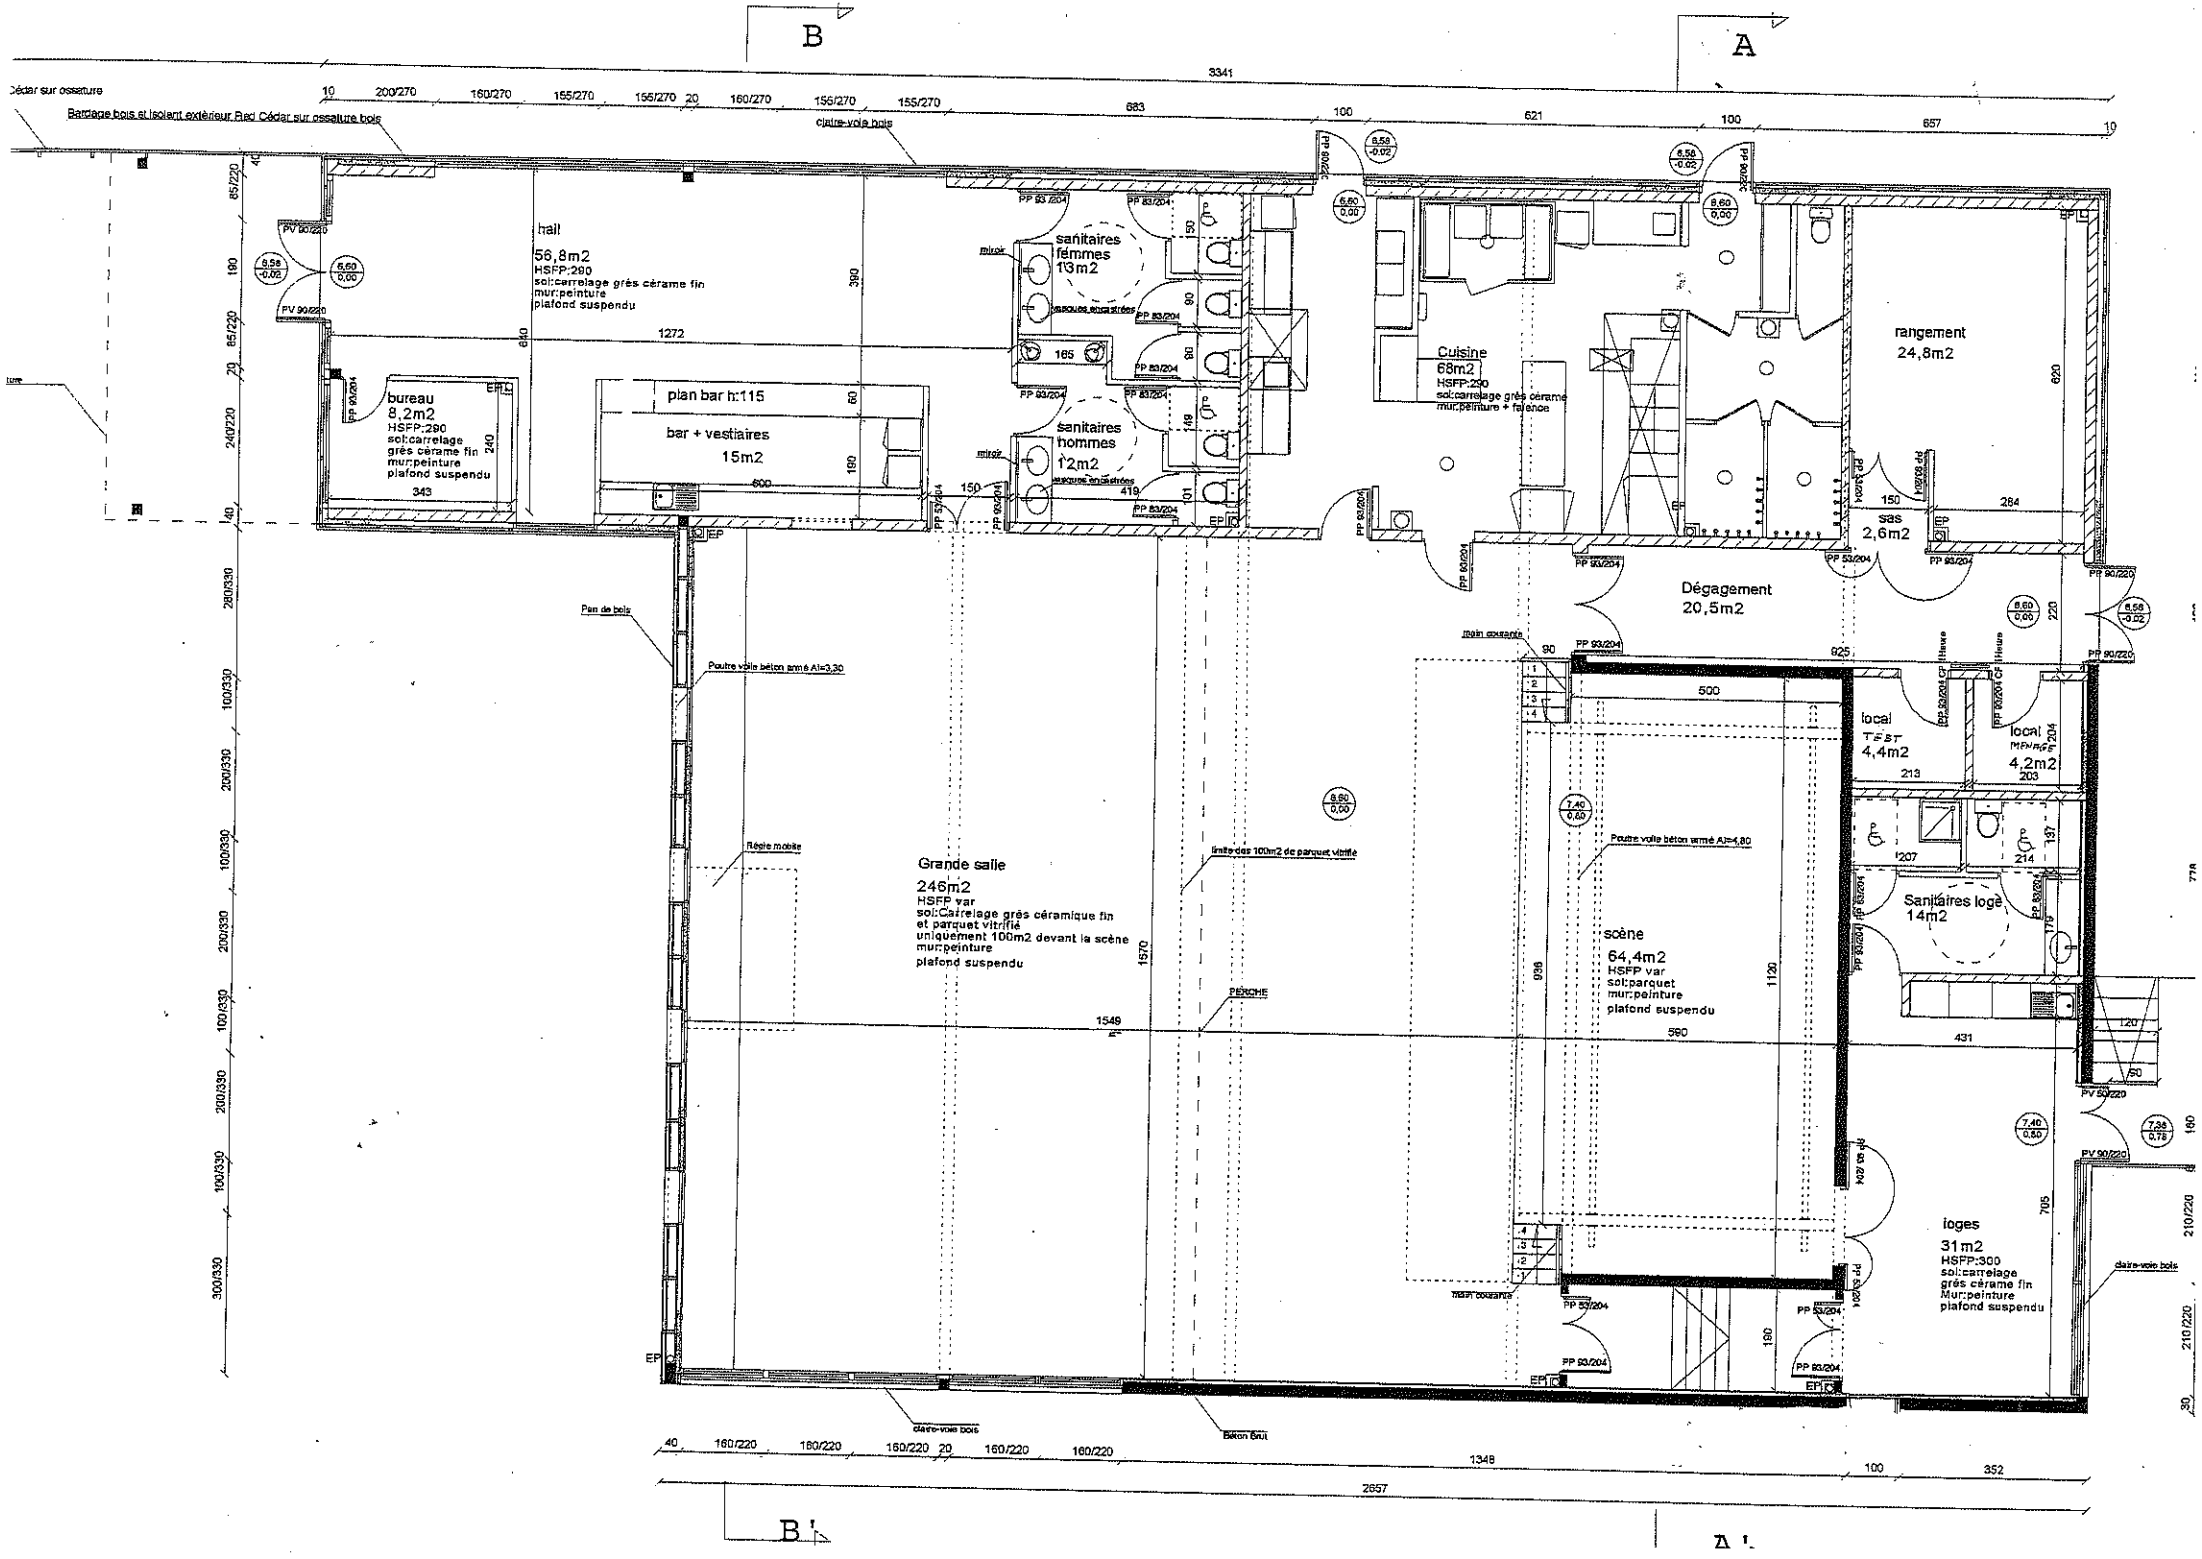
B
A
Bardage bois et isolant extérieur Red Cédar sur ossature bois
claire-voie bois
hall
56,8m2
HSFP:290
sol:carrelage grès cérame fin
mur:peinture
plafond suspendu
bureau
8,2m2
HSFP:290
sol:carrelage
grès cérame fin
mur:peinture
plafond suspendu
plan bar h:115
bar + vestiaires
15m2
sanitaires
femmes
13m2
sanitaires
hommes
12m2
Cuisine
68m2
HSFP:290
sol:carrelage grès cérame
mur:peinture + faïence
rangement
24,8m2
sas
2,6m2
Dégagement
20,5m2
Pan de bois
Poutre voile béton armé A|=3,30
Grande salle
246m2
HSFP var
sol:Carrelage grès céramique fin
et parquet vitrifié
uniquement 100m2 devant la scène
mur:peinture
plafond suspendu
Limite des 100m2 de parquet vitrifié
Règie mobile
PERCHE
Poutre voile béton armé A|=4,80
scène
64,4m2
HSFP var
sol:parquet
mur:peinture
plafond suspendu
local
TEST
4,4m2
local
MENAGE
4,2m2
Sanitaires loge
14m2
loges
31m2
HSFP:300
sol:carrelage
grès cérame fin
Mur:peinture
plafond suspendu
claire-voie bois
Béton brut
B'
A'